KOP 02


BAUHERR			
NOVARA IMMOBILIEN AG NEERACH UND PEDROCCHI ARCHITEKTUR GMBH OBERGLATT			
PROJEKT			
NEUBAU 2 MFH MIT 9 WOHNUNGEN UND TIEFGARAGE, KAISERSTUHLSTR. 6 + 8, 8154 OBERGLATT			
PLAN			PLANART
GRUNDRISS GARAGE UND SCHNITT GARAGENEINFAHRT			PROJEKT
MASSSTAB: 1:100	PLANGRÖSSE: 63/60	GEZEICHNET: PE	DATUM: 02.11.2026

pedrocchi architektur gmbh allmendstrasse 53 8154 oberglatt tel. 044 850 20 01 fax 044 850 20 02 architektur@pedrocchi.com

REFERENZHÖHE
± 0.00 = OK FB EG = 428.35 m. ü. m.

OBERGLATT, DEN:	DER BAUHERR:	DER ARCHITEKT:

GRUNDEIGENTÜMER PARZ. 266, KAISERSTUHLSTRASSE 8 PEDROCCHI IMMOBILIEN GMBH OBERGLATT:	GRUNDEIGENTÜMER PARZ. 267, KAISERSTUHLSTRASSE 6 DAVIDE CENAMI UND JOEL GASSER:

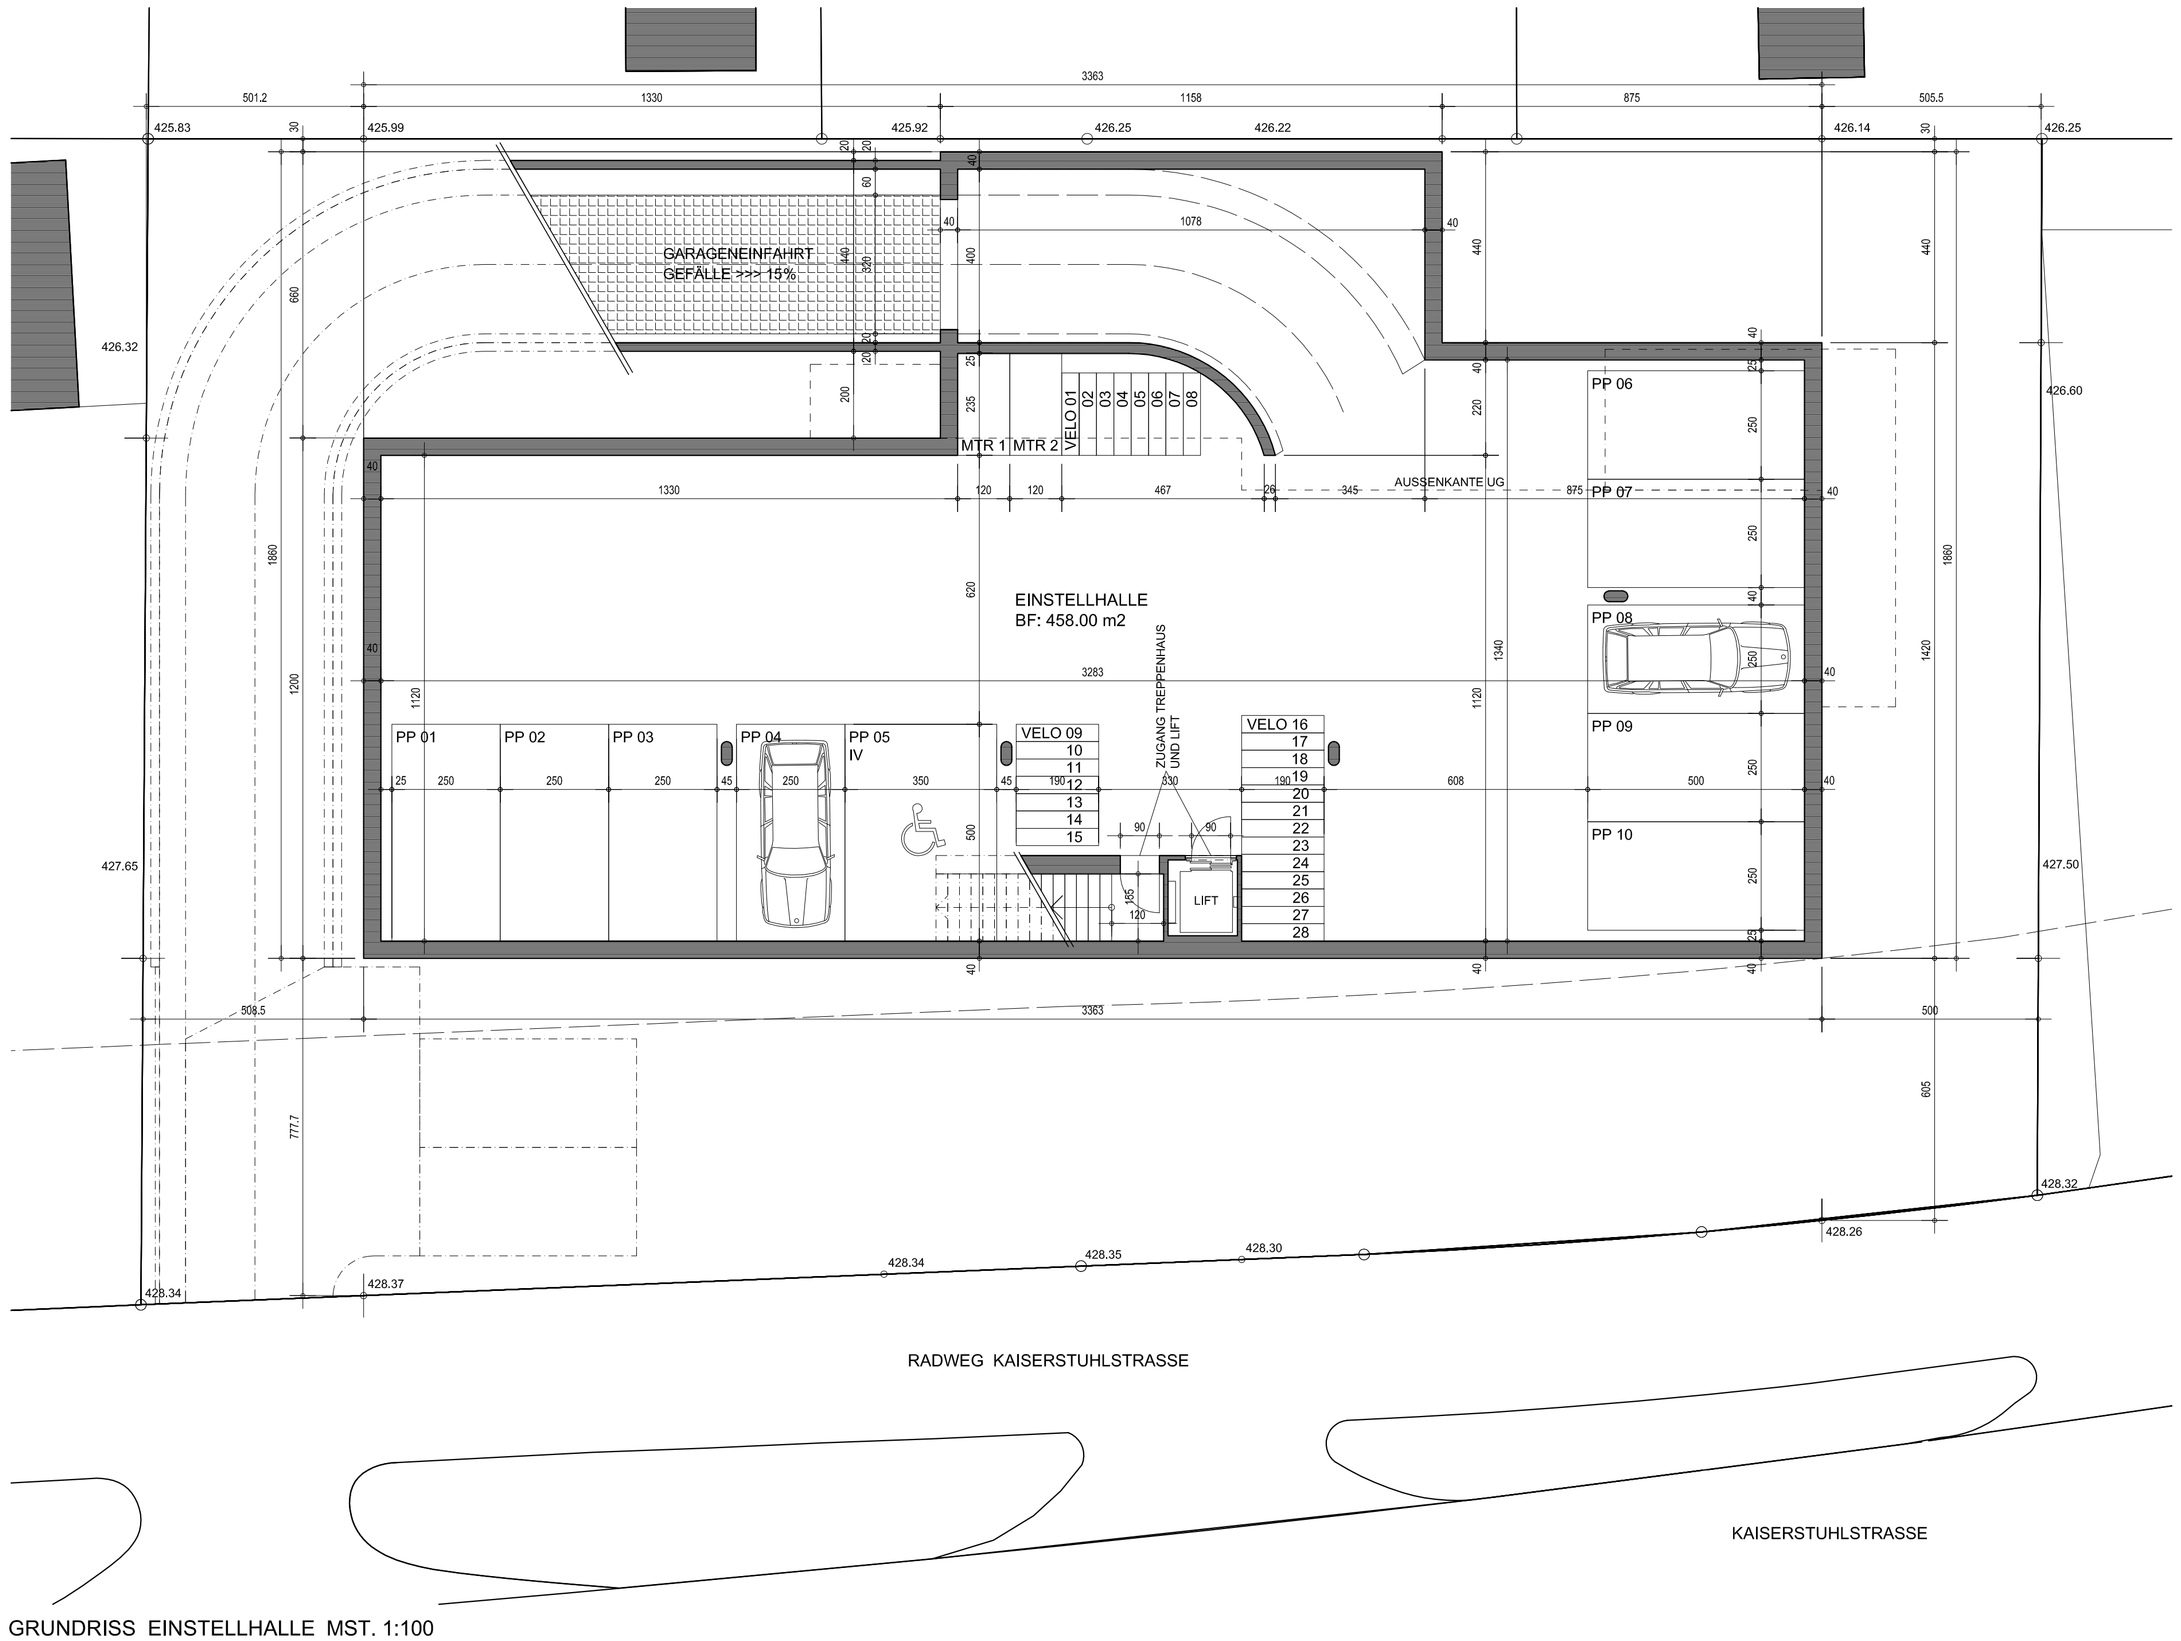

GRUNDRISS EINSTELLHALLE MST. 1:100